

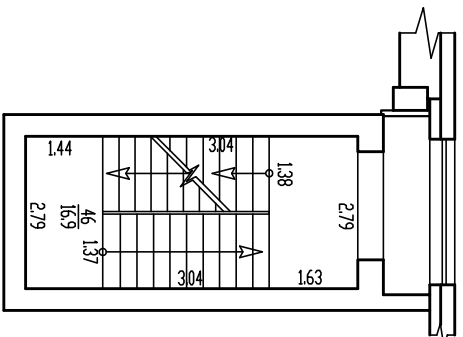


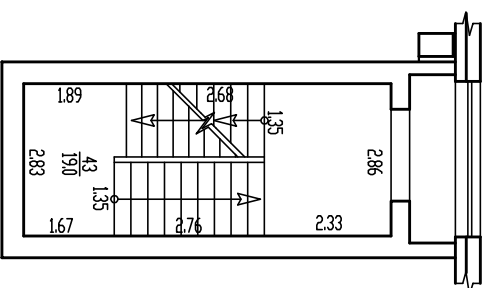


ПЛАН СТРОЕНИЯ

Находясь в Советском районе, города Брянска
по ул. 2-я Луговая, строение 42/

3. $\text{H}_{5.50}$ M

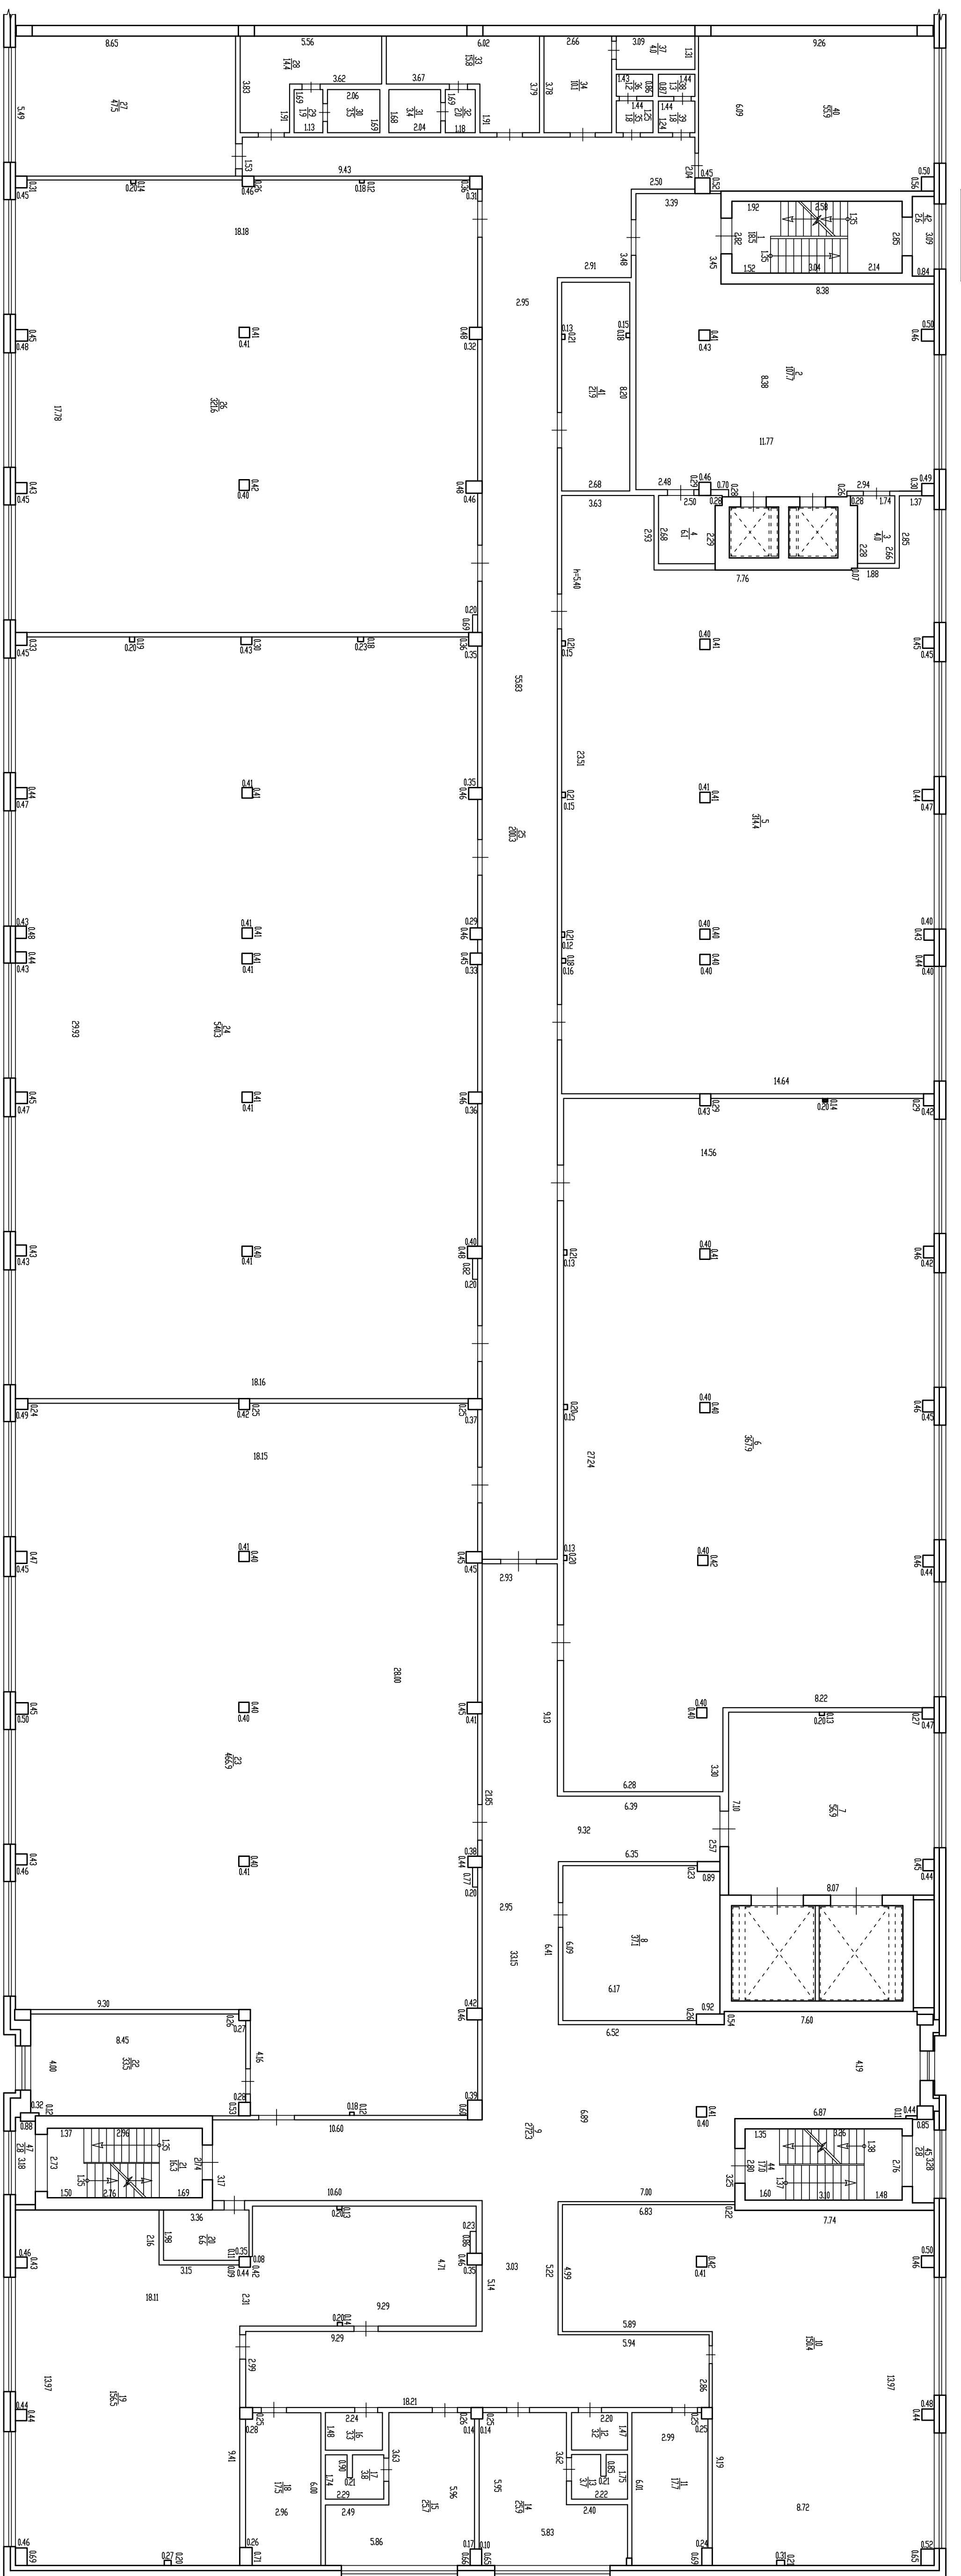

INT. A

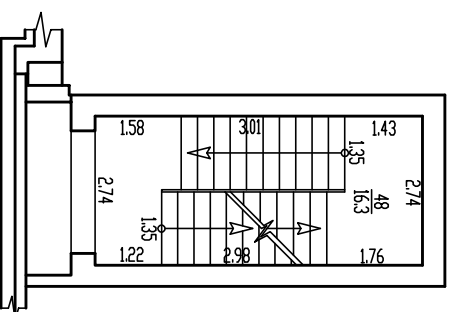

ГП "Брянское телевидение"		
Железнодорожное отделение № 10 г. Брянск		
Брянский областной промышленный парк		
Местоим.	Итого в д.	11.100
Подпись	М.П. Подпись	21.12.2016
Принят	Команда С.А.	